

 Abgrenzung förmlich festgelegtes
Sanierungsgebiet "Stadtkern II" ca. 10,23 ha

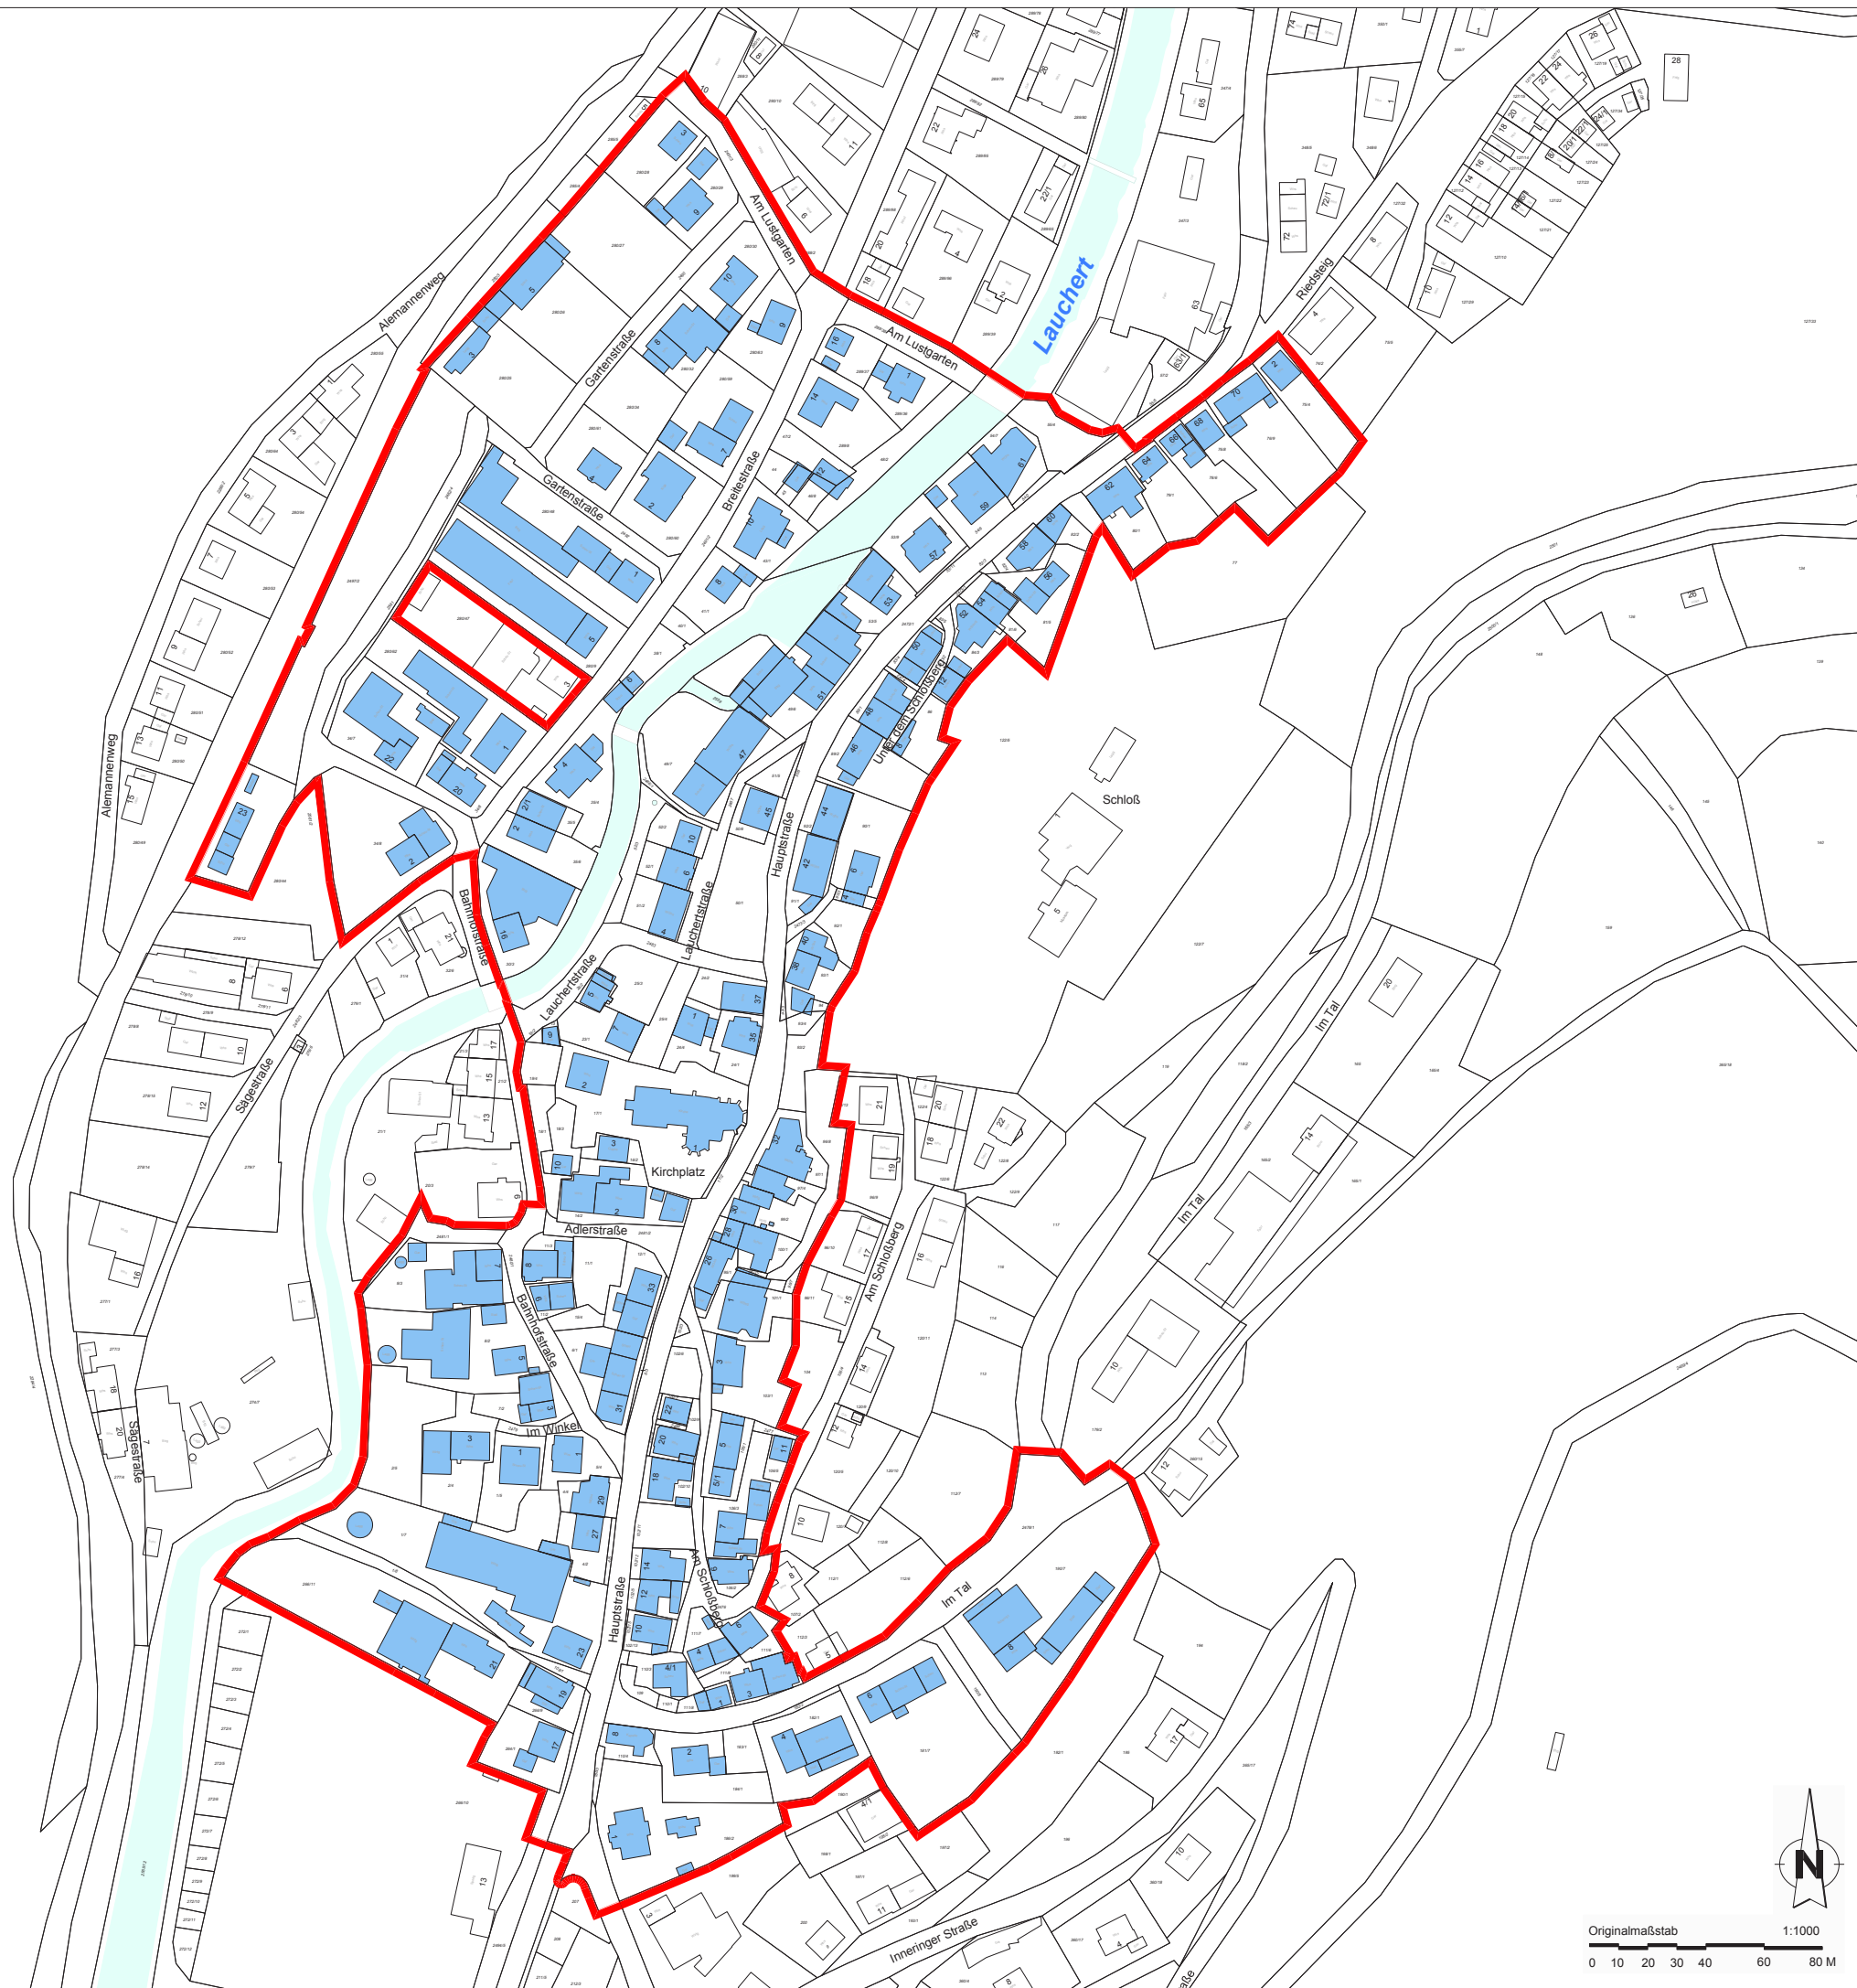

Stadt Hettingen

Städtebauliche
Erneuerungsmaßnahme
„Stadtkern II“

FÖRMLICHE FESTLEGUNG

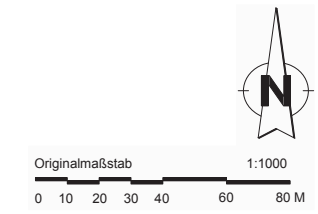

Hauptgeschäftsstelle
Stuttgart
Olgastraße 54
70182 Stuttgart

Projekt Nr. 84922
08.05.2018/mk