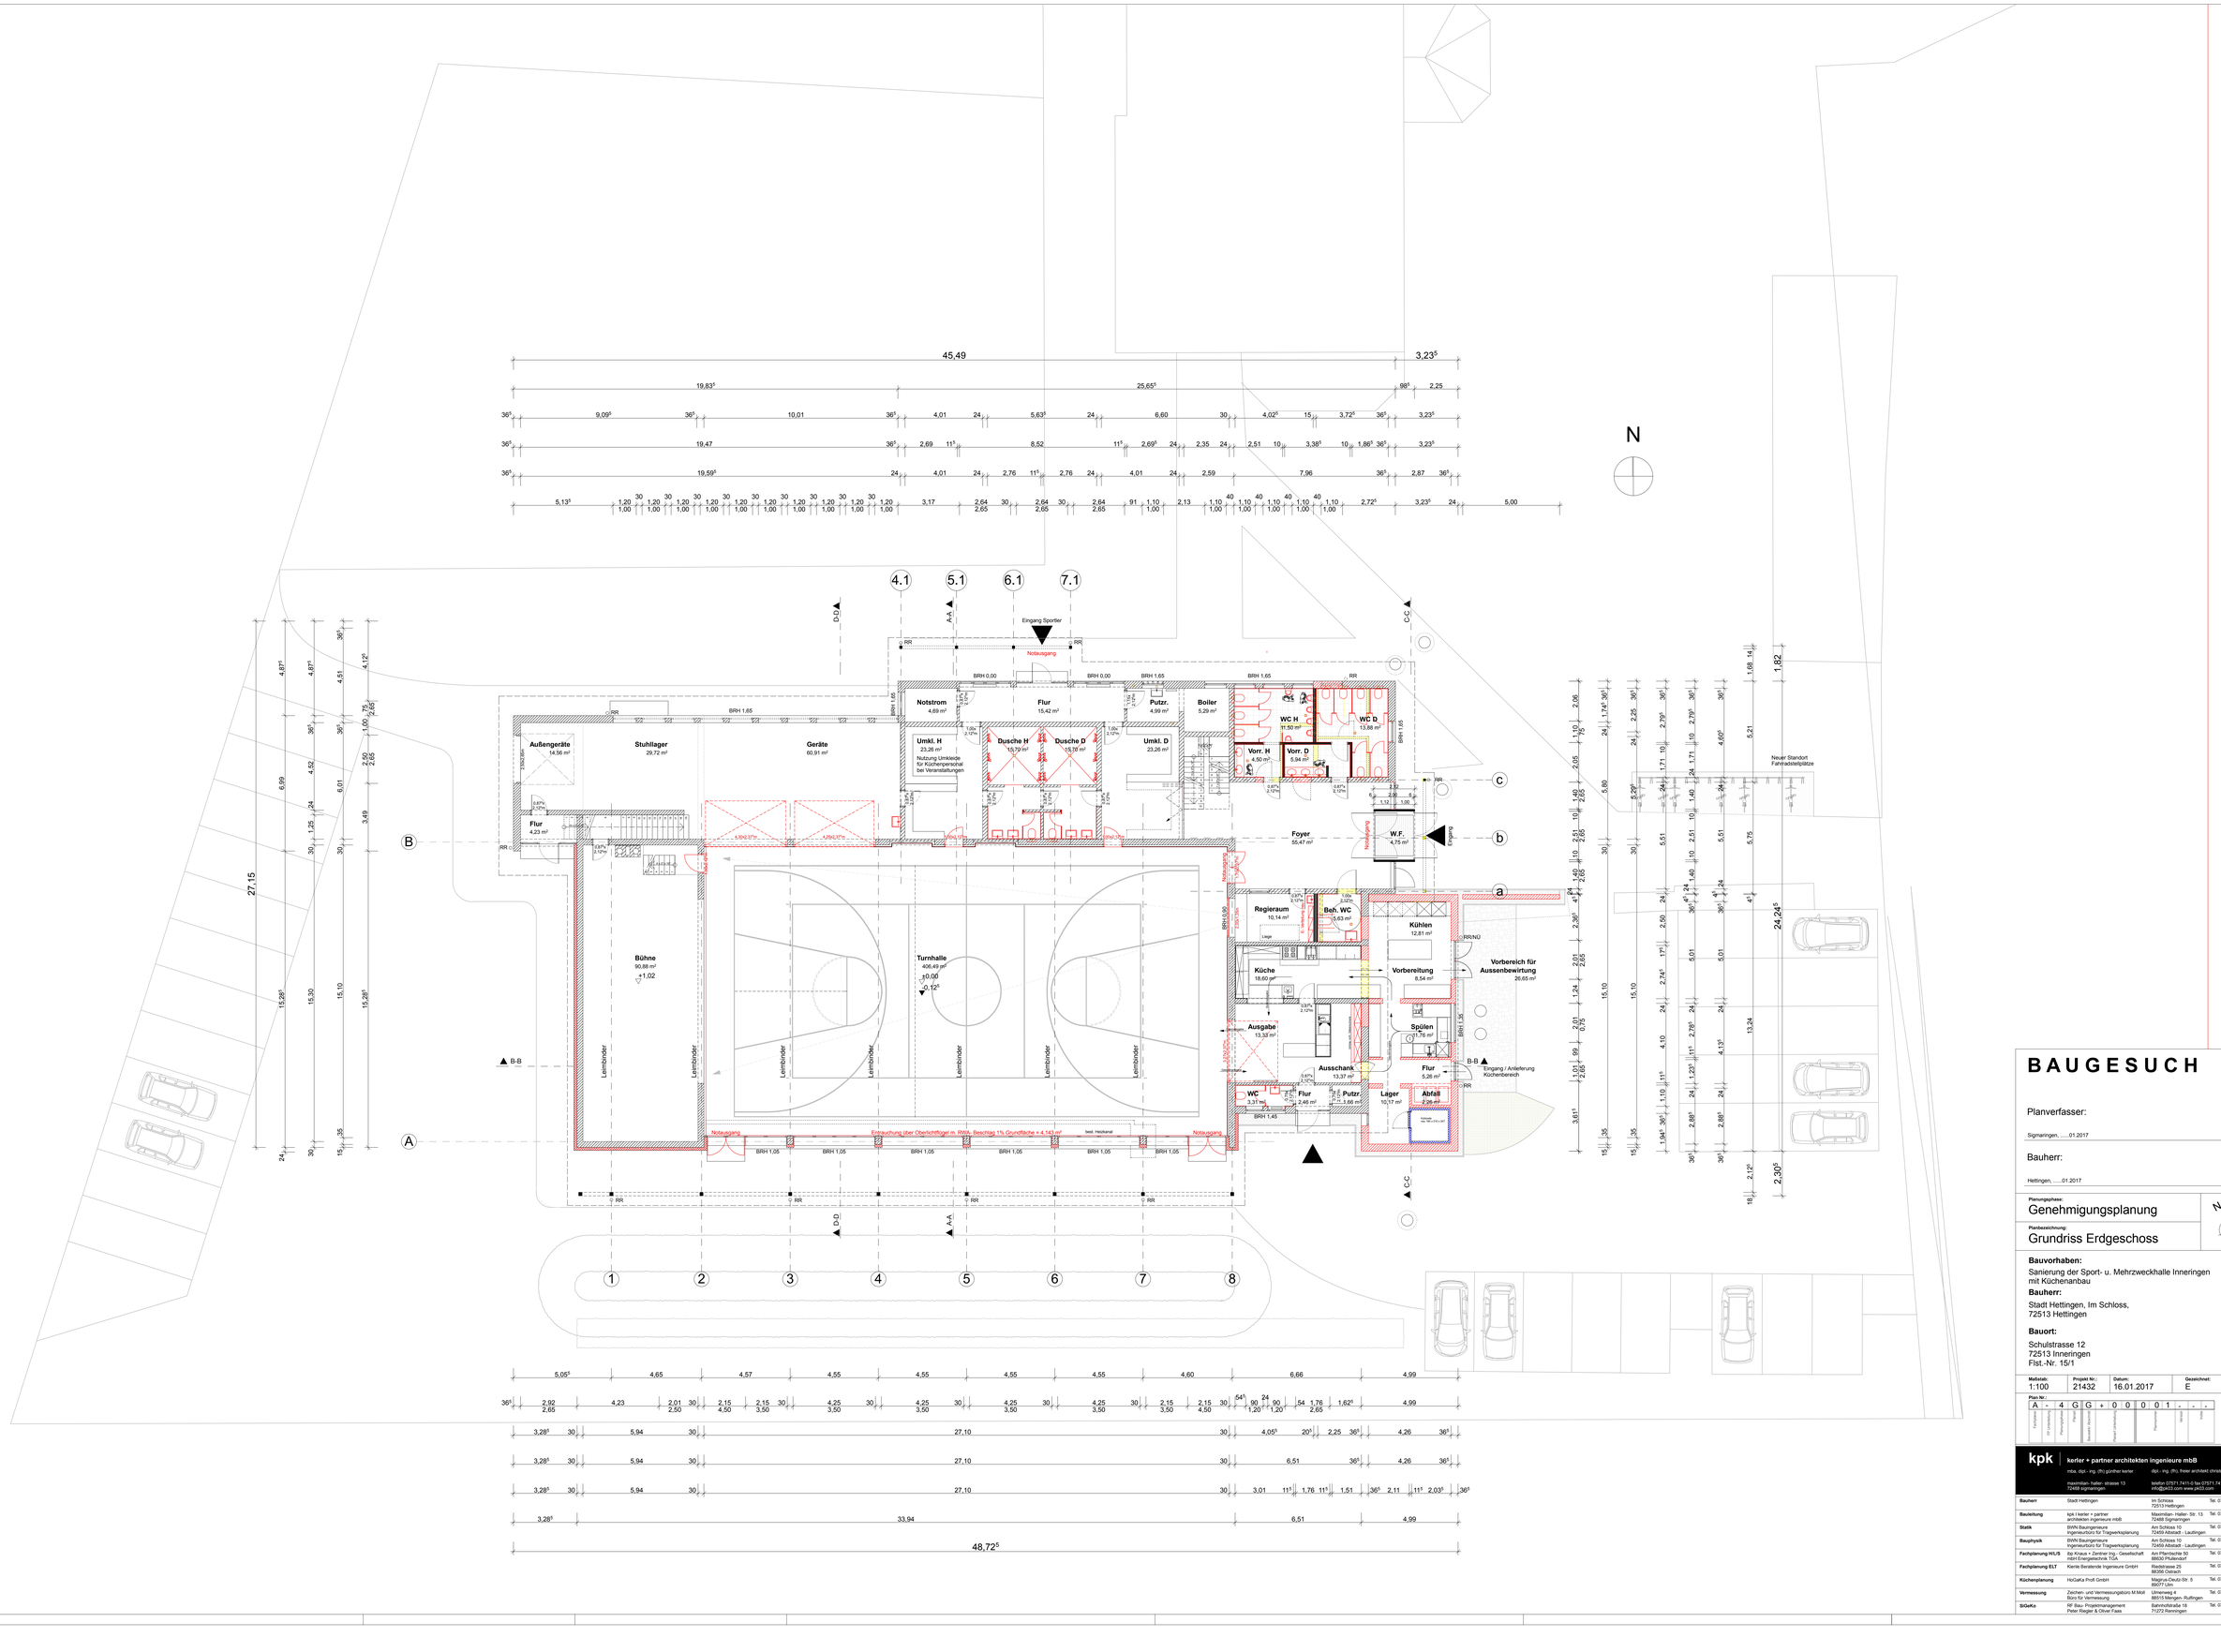

BAUGESUCH

Planverfasser:

Sigmaringen, ...01.2017

Bauherr:

Hettingen, ...01.2017

Planungsphase:
Genehmigungsplanung

Planbezeichnung:
Grundriss Erdgeschoss

Bauvorhaben:
Sanierung der Sport- u. Mehrzweckhalle Inneringen mit Küchenanbau

Bauherr:
Stadt Hettingen, Im Schloss, 72513 Hettingen

Bauort:
Schulstrasse 12
72513 Inneringen
Flst.-Nr. 15/1

Maßstab:	Projekt Nr.:	Datum	Gezeichnet:
1:100	21432	16.01.2017	E

Plan Nr.: A - 4 G G + 0 0 0 0 1 - - -
(Fachplaner | FP Unterstützung | Planungsphase | Plan-Art | Baureihe Nummer | Plan-Unterstützung | Planposition | Index | Stand)

kpk | **kerler + partner architekten ingenieure mbB**

mba. dipl.- ing. (fh) günther kerler
dipl.- ing. (fh) freier architekt christoph engler

maximilian- haller- strasse 13
72488 sigmaringen

telefon 07571.7411-0 fax 07571.7411-30
info@pk03.com www.pk03.com

Bauherr	Stadt Hettingen	Im Schloss 72513 Hettingen	Tel. 07574 9310 0
Bauleitung	kpk i kerler + partner architekten ingenieure mbB	Maximilian- Haller- Str. 13 72488 Sigmaringen	Tel. 07571 7411 0
Statik	BWN Bauingenieure Ingenieurbüro für Tragwerksplanung	Am Schloss 10 72469 Albstadt - Lautlingen	Tel. 07431 9577 0
Bauphysik	BWN Bauingenieure Ingenieurbüro für Tragwerksplanung	Am Schloss 10 72469 Albstadt - Lautlingen	Tel. 07431 9577 0
Fachplanung HLS	dgi Kraus + Zembrer Ing.- Gesellschaft mbH Energietechnik TGA	Am Pfarrbächle 50 88630 Pfullendorf	Tel. 07552 9215 0
Fachplanung ELT	Kienle Beratende Ingenieure GmbH	Reddrizstrasse 25 88356 Ostrach	Tel. 07585 9310 0
Küchenplanung	HoGaKa Profi GmbH	Magirus-Deutz-Str. 5 89077 Ulm	Tel. 0731 169 09 0
Vermessung	Zeichen- und Vermessungsbüro M.Mokl	Ulmerweg 4 88515 Mengen- Ruhlingen	Tel. 07576 1382
SiGeKo	RF Bau- Projektmanagement Peter Riegler & Oliver Faas	Bahnhofstraße 18 71272 Renningen	Tel. 07159 961413